


Commune de Bourgneuf (17)

Lieudit : " L'Enclouse "

CADASTRE Sections ZB
Numéro 640

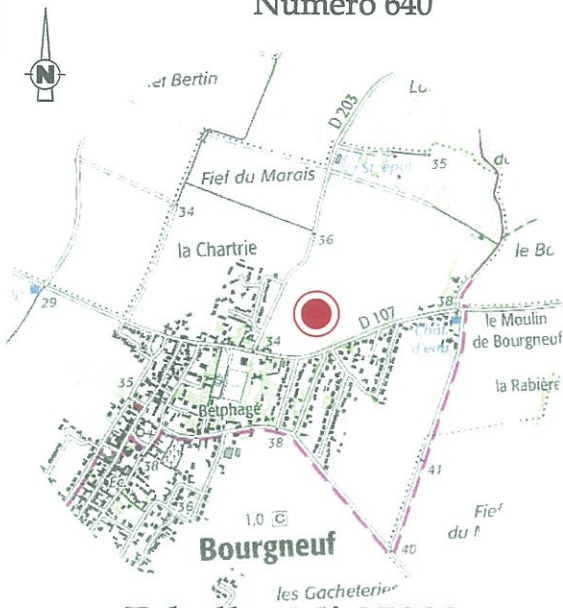

Echelle 1 / 25000



Echelle 1 / 10000

Plan de situation



dossier : S17125
Réf : TL/S17125-situation.dwg
Date : mars 2018

Vue aérienne
Echelle 1 / 5000

PA1

SYNERGÉO

Thierry GILLOOTS - Stéphane MARCHYLLIE - Erick MECHAIN - Géomètres-Experts
Sandrine BAULAND - Urbaniste - Nicolas ROGER - Géomètre-Expert salarié
26 Avenue de la Libération - 17700 SURGERES
Tel : 05 46 99 00 36 - Fax : 05 46 99 74 51
email : bet@syner-geo.fr



SOURD DURAND Architectes

32 Rue Thiers - 17300 ROCHEFORT
Tel : 05 46 99 59 13
e-mail: agence@sdarchitectes.fi