

ota: limites et superficies indiquées sous réserve de bornage contradictoire.

M. et Mme René FELIX  
AB 274


M. et Mme Christian COUVERT  
AB 198

SCI FORTISSIMO  
AB 196

Parcelle  
hors  
lotissement  
AB 194

M. Fabrice ETOURNAUD  
AB 193

AB 191

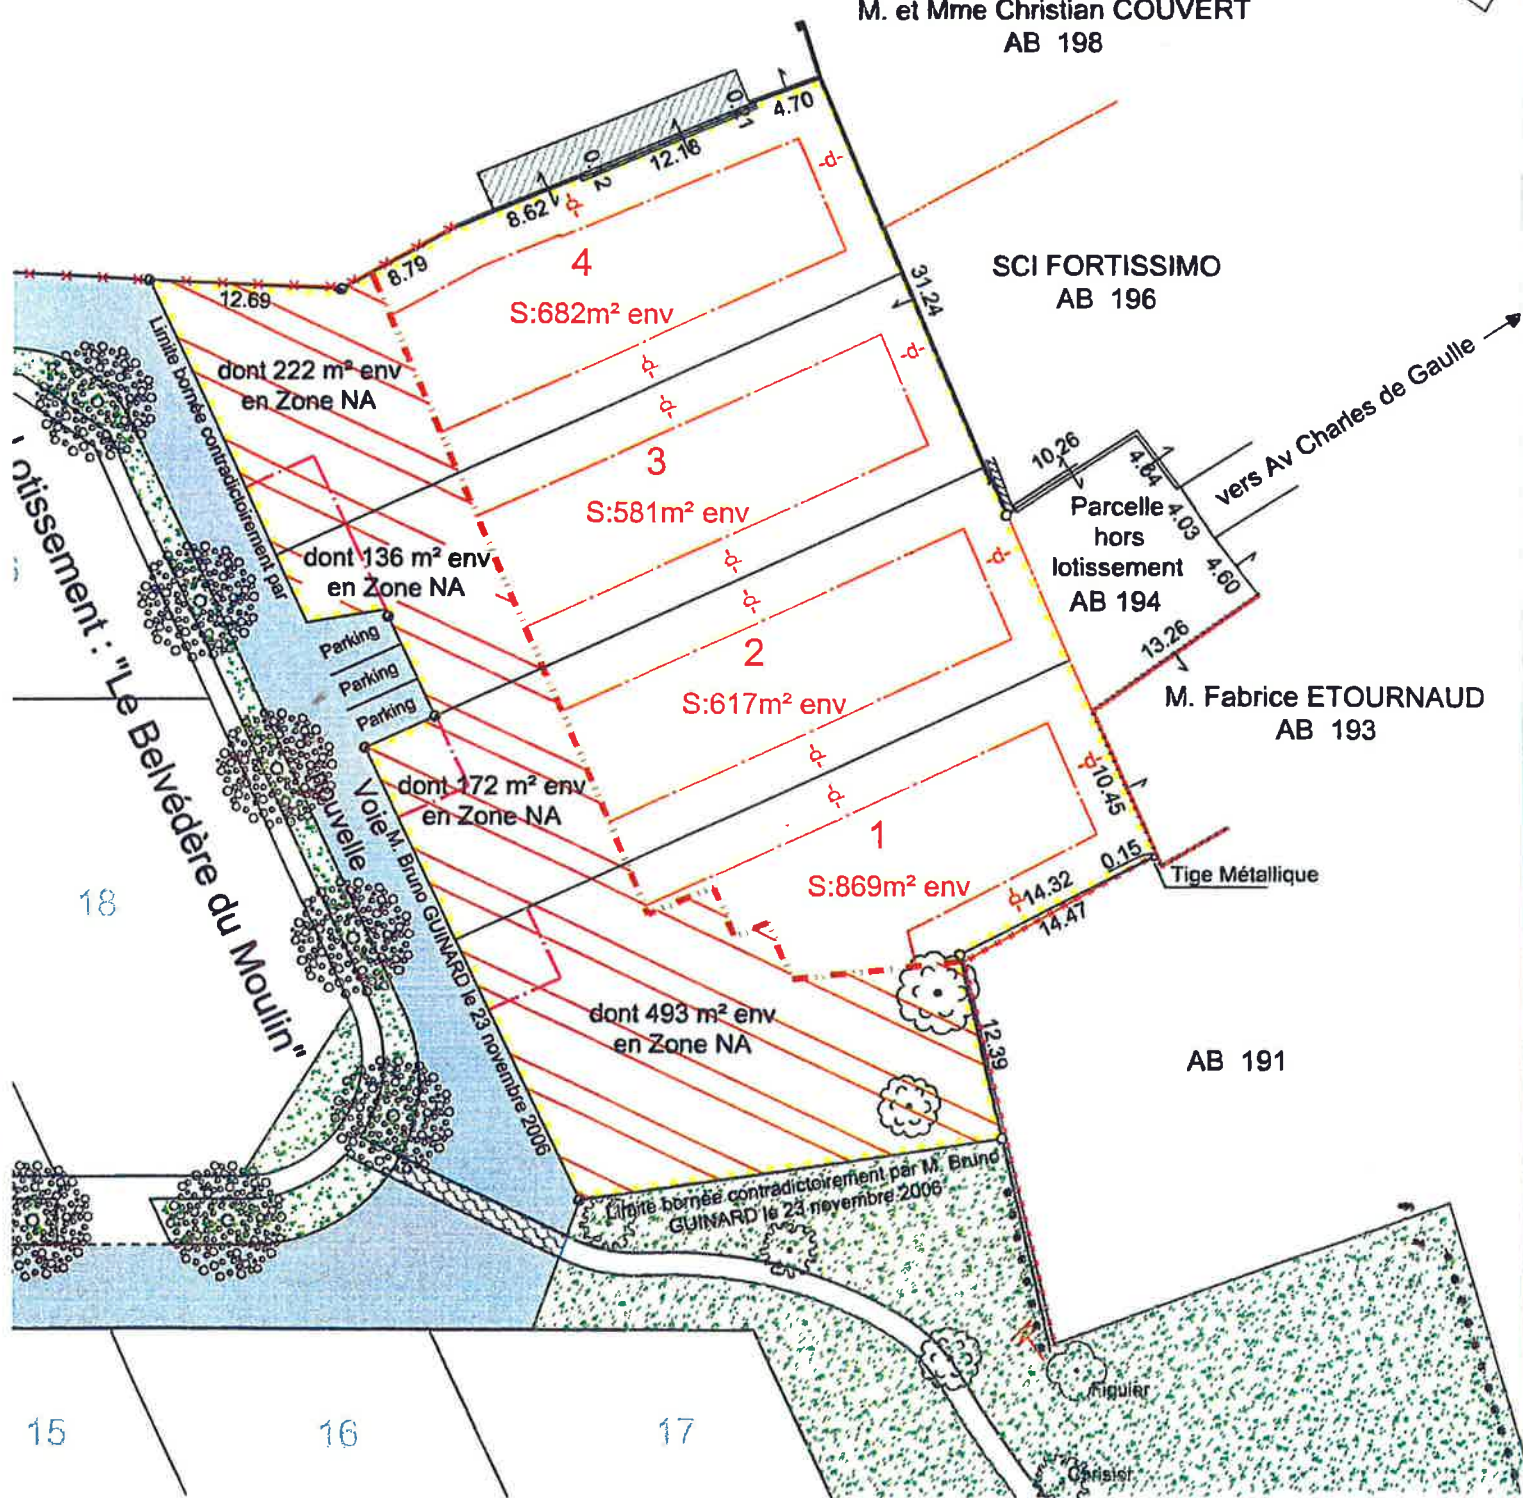

Zone de retrait des constructions largeur définie par -d- avec -d- = 0 ou demi hauteur de la construction avec un minimum de 3 mètres sauf prescriptions particulières de l'article UA7 du règlement du PLU



Zone non aedificandi sans exception

--- Limite clôturable (retrait minimum et position des entrées à titre indicatif)

← Appartenance de clôture

↔ Clôture mitoyenne

○ Borne nouvelle

● Borne existante