

PLAN DE COMPOSITION DE L'ENSEMBLE DU
PROJET COTE DANS LES TROIS DIMENSIONS

Le 18 février 2022
Levé et dressé par la SCP Bruno GUINARD Géomètre-Expert D.P.L.G. - Espace Géographique,
37 Rue de la Manche (angle avenue du Québec) BP 70090 17206 Royan Cedex
Tél : 05.46.05.50.48 - Fax : 05.46.05.90.38 - e-mail : scpbrunoguinard@wanadoo.fr




GÉOMETRE-EXPERT
SCIP BRUNO GUINARD



CHRISTIAN
COLAS
ARCHITECTE

LEGENDE

- Application cadastrale
- Limite objet du bornage
- Limite objet de la réapplication de bornage
- Borne nouvelle
- Borne existante
- Mur plein
- Mur bahut
- Cloûture légère (représentation symbolique)
- Appartenance de clôture ou de mur (présommée)
- Bâtiment
- Cotes figurant sur le plan d'origine
- Arbres feuillus
- Périmètre du terrain à aménager
- Résine sur enrobé noir
- Partie Privative
- Chaussée
- Espaces verts
- Circulation à double sens
- Limite clôturable (retrait minimum : position des entrées inconstructibles à titre indicatif)
- Emplacement obligatoire de l'accès
- Emplacement libre de l'accès
- Arbre à planter
- Zone non aedificandi
- Règles de prospect
- Zone de retrait des constructions largeur 0 ou 3 mètres des limites séparatives
- Zone de retrait des constructions largeur 0 ou 5 mètres des voies

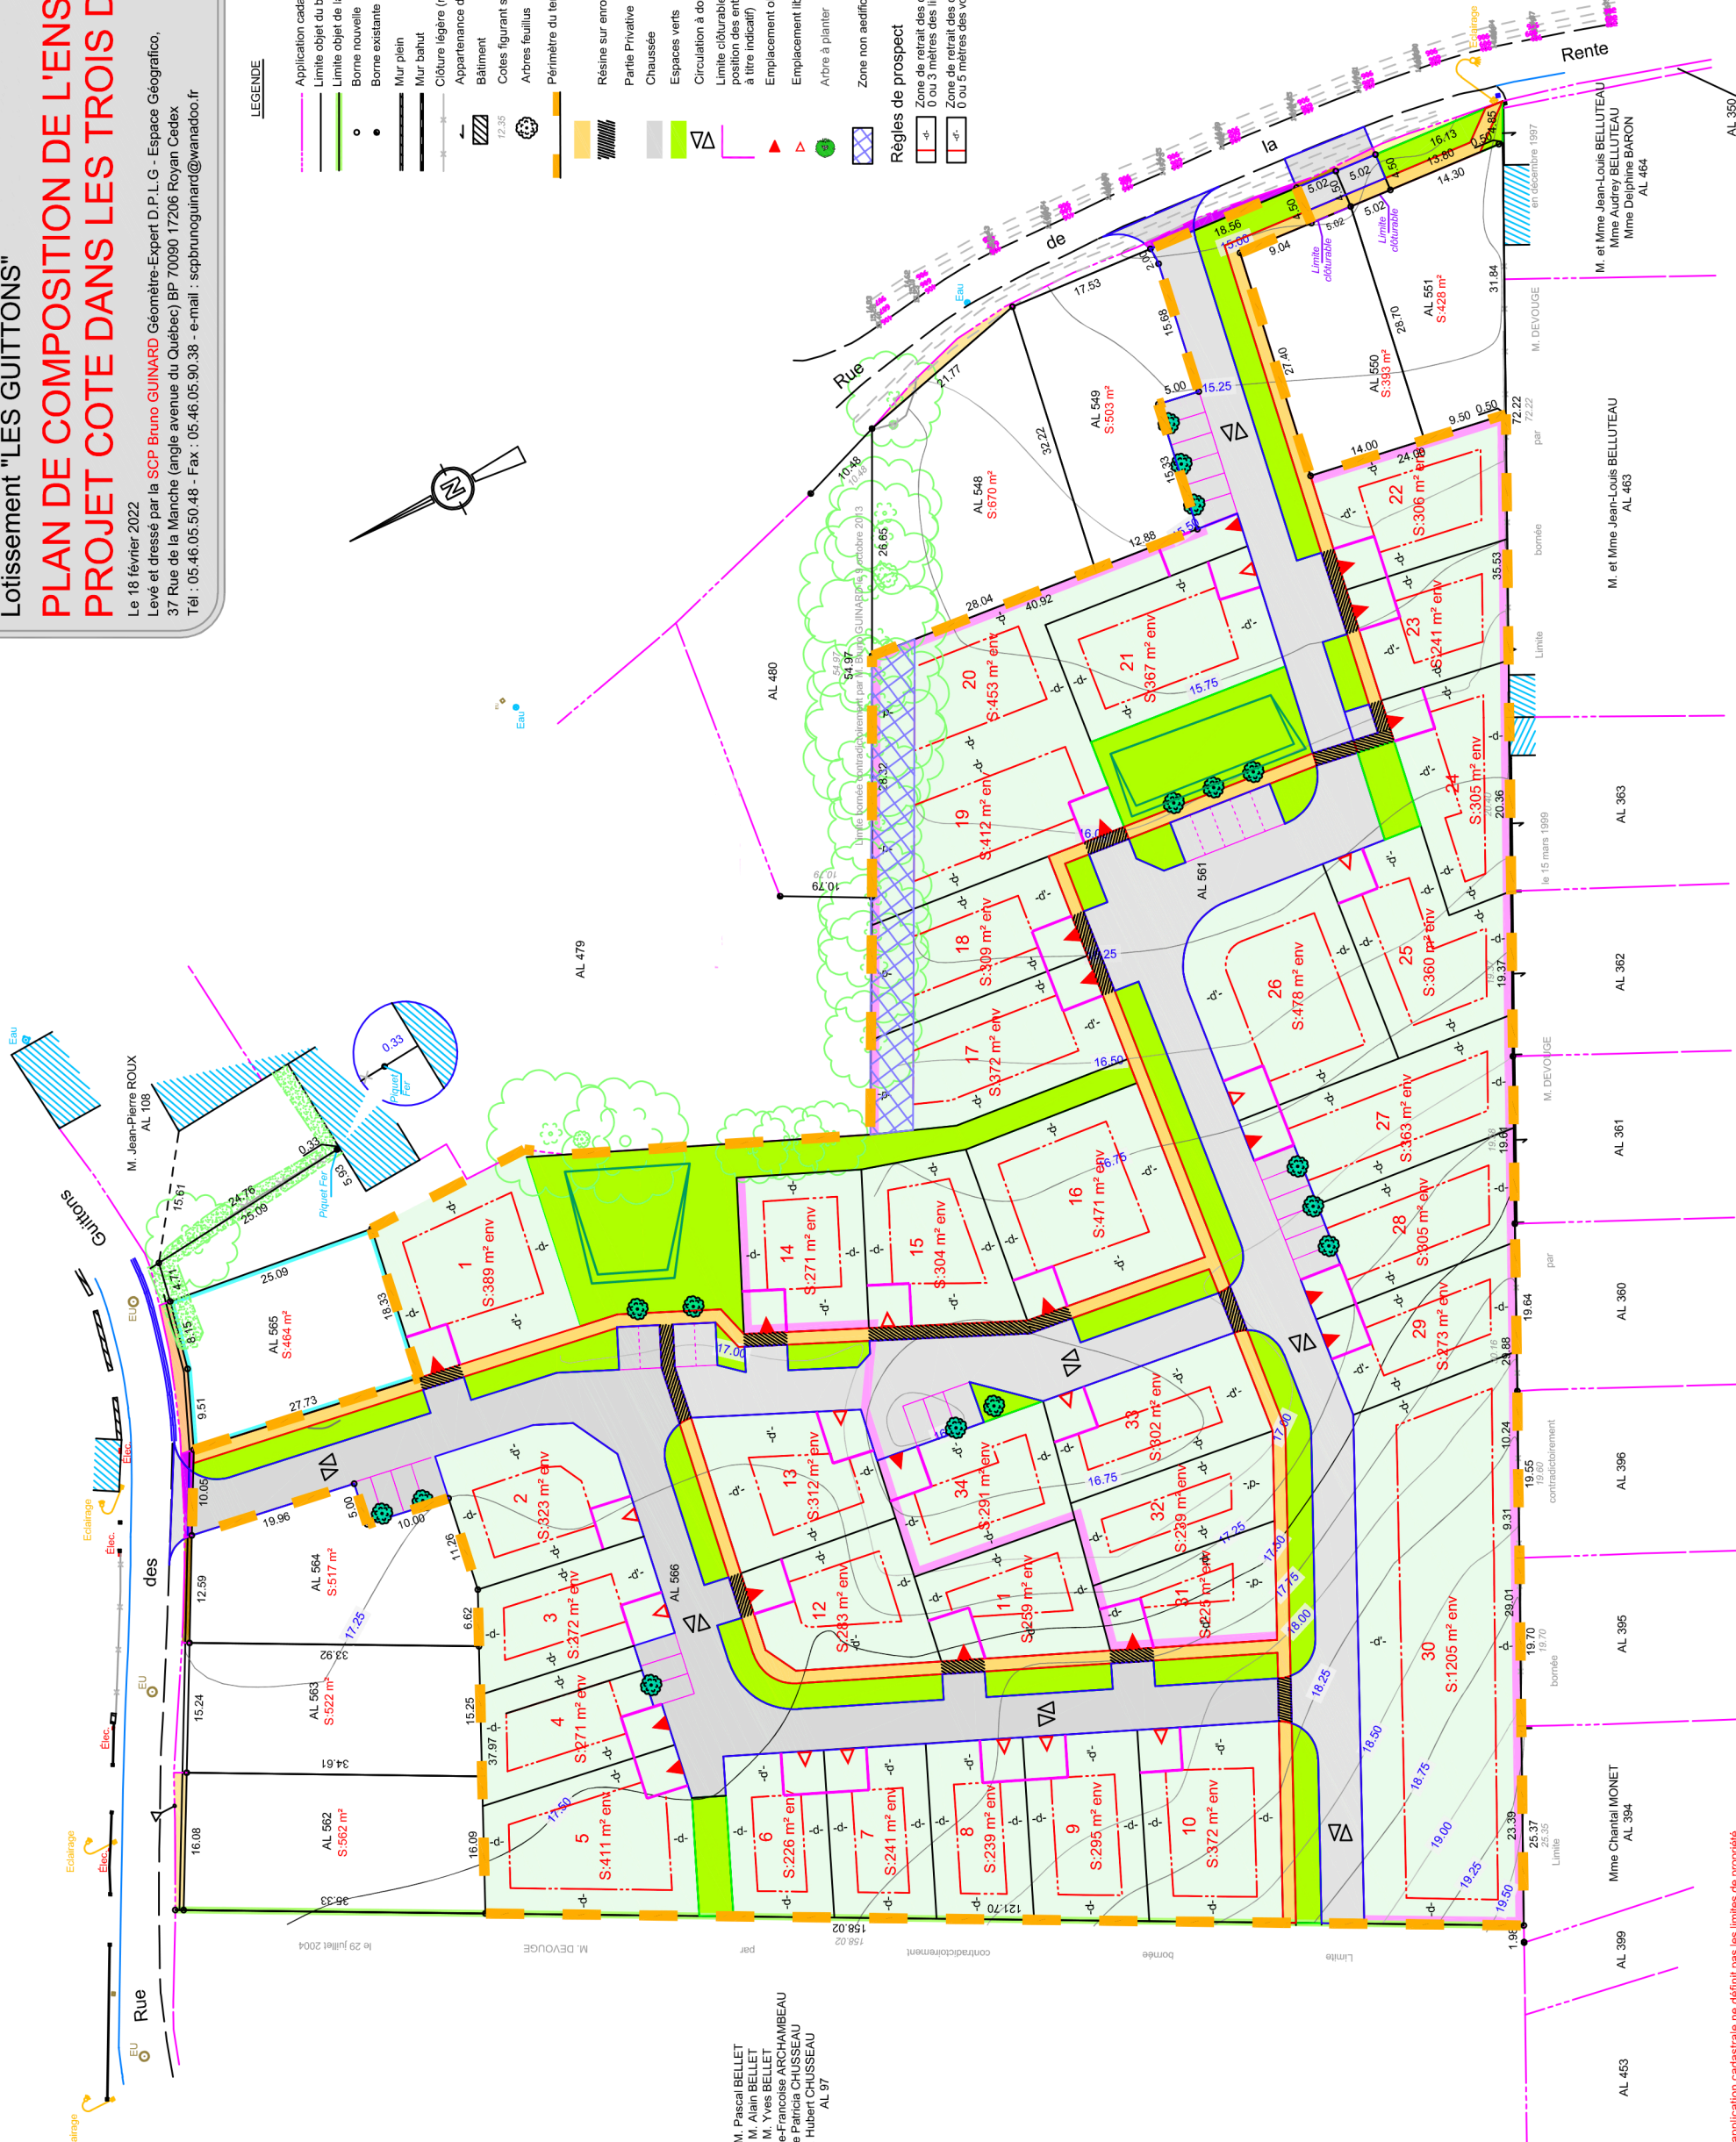

M. Pascal BELLET
M. Alain BELLET
M. Yves BELLET
Mme Marie-Françoise ARCHAMBEAU
Mme Patricia CHUSSEAU
M. Hubert CHUSSEAU
AL 97

Mme Chantal MONNET
AL 399
AL 453

AL 395

AL 396

AL 360

AL 361

AL 362

AL 363

AL 463

AL 464

AL 550

AL 551

AL 549

AL 480