

Promoterre
LOTISSEUR - AMENAGEUR
70, Route de Clavette
17200 LA JARRIE
tel: 05.46.35.66.47
e-mail: promoterre@wanadoo.fr

Département de la Charente Maritime
Commune de FORGES
Rue du Calvaire - Grande Rue
Cadastre: Section AC
Numéros 90 - 259

Lotissement " Le Hameau des Meuniers "

Plan de Situation

Architecte



26 Rue des Lilas
17137 NIEUL SUR MER
Tél: 05 46 34 74 50


contact@s-mart-architecture.com

Géomètre Expert - BET VRD

26, Avenue de la Libération
17700 SURGERES
Tél : 05 46 99 00 36
bet@syner-geo.fr




ESQ	PA	Pièce : PA1	Echelle :	Date juillet 2025 Dossier Permis d'Aménager
DCE	EXE		Dossier : S25001 Réf : TL/S25001 SITUATION.dwg	

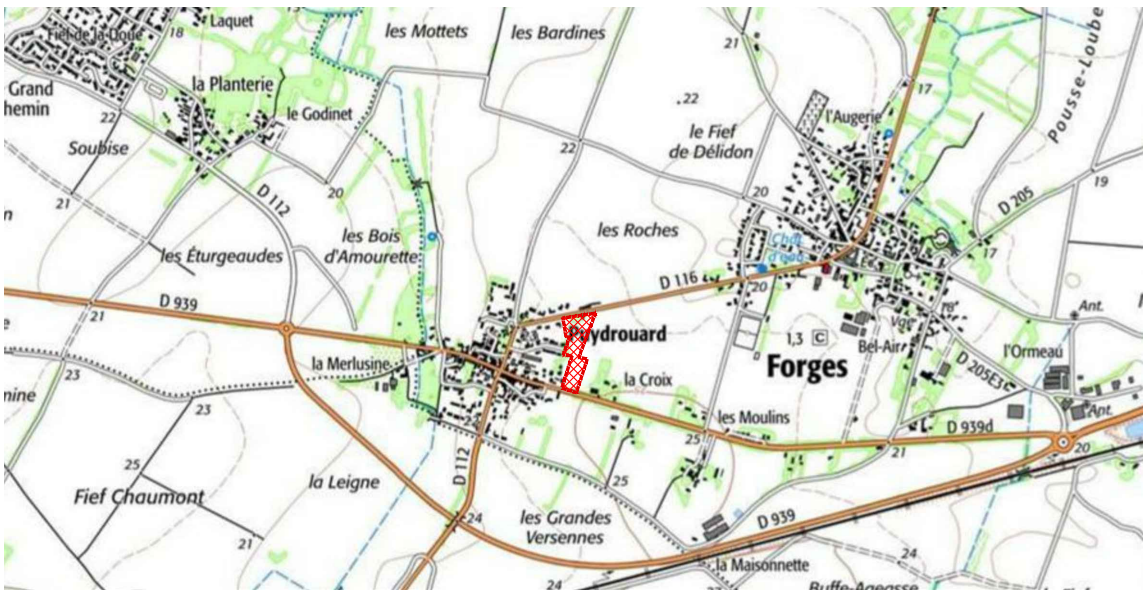

Plan de situation

Echelle 1 / 25000


Echelle graphique :
0 0,5 1km

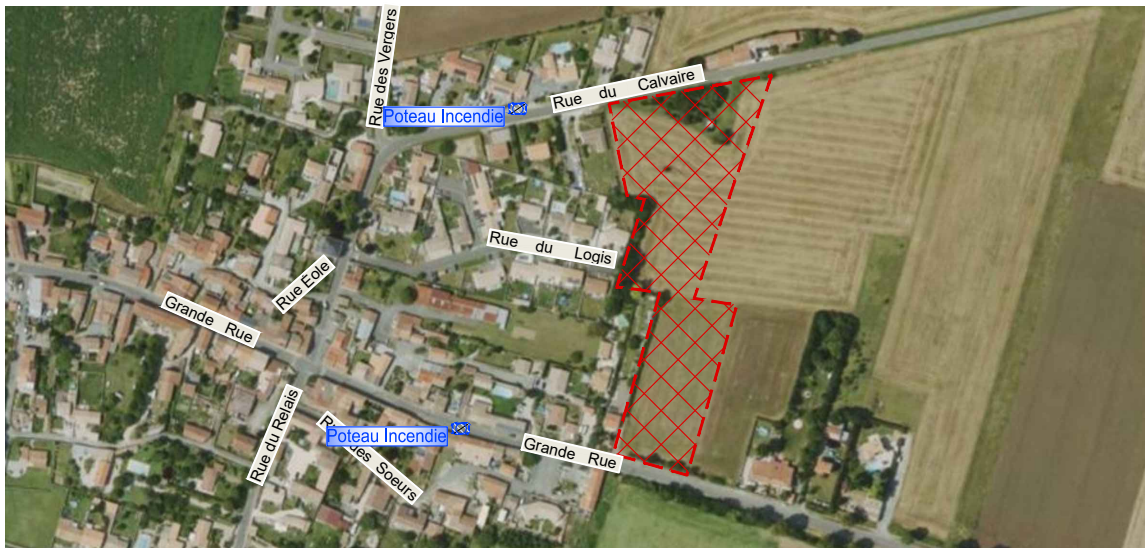

Vue aérienne

Echelle 1 / 5 000

Echelle graphique :
0 100 200m

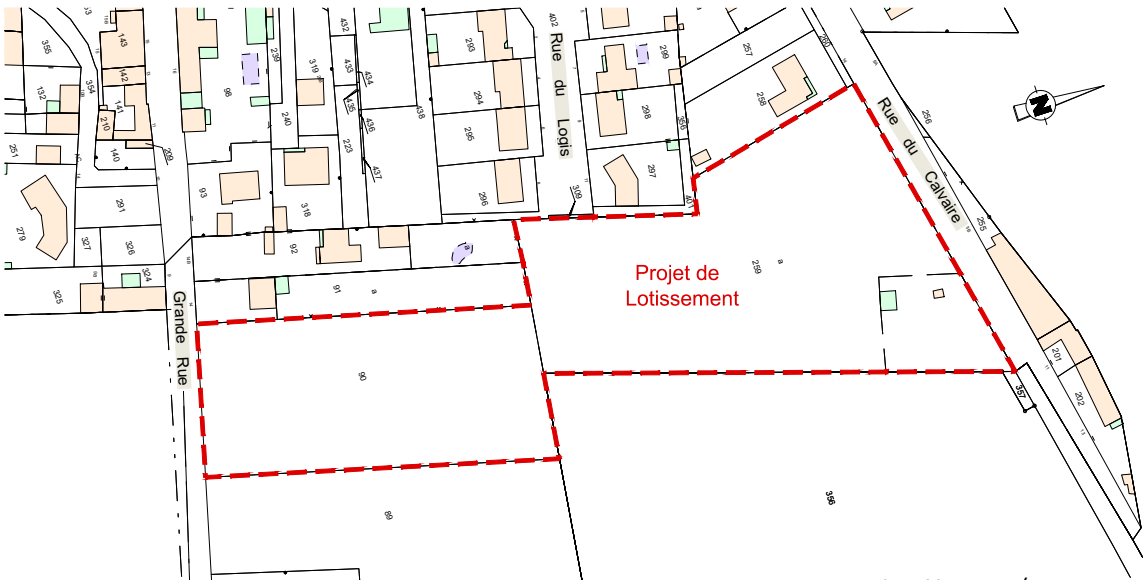

Extrait cadastral

Echelle 1/2 500

Echelle graphique :
0 50 100m