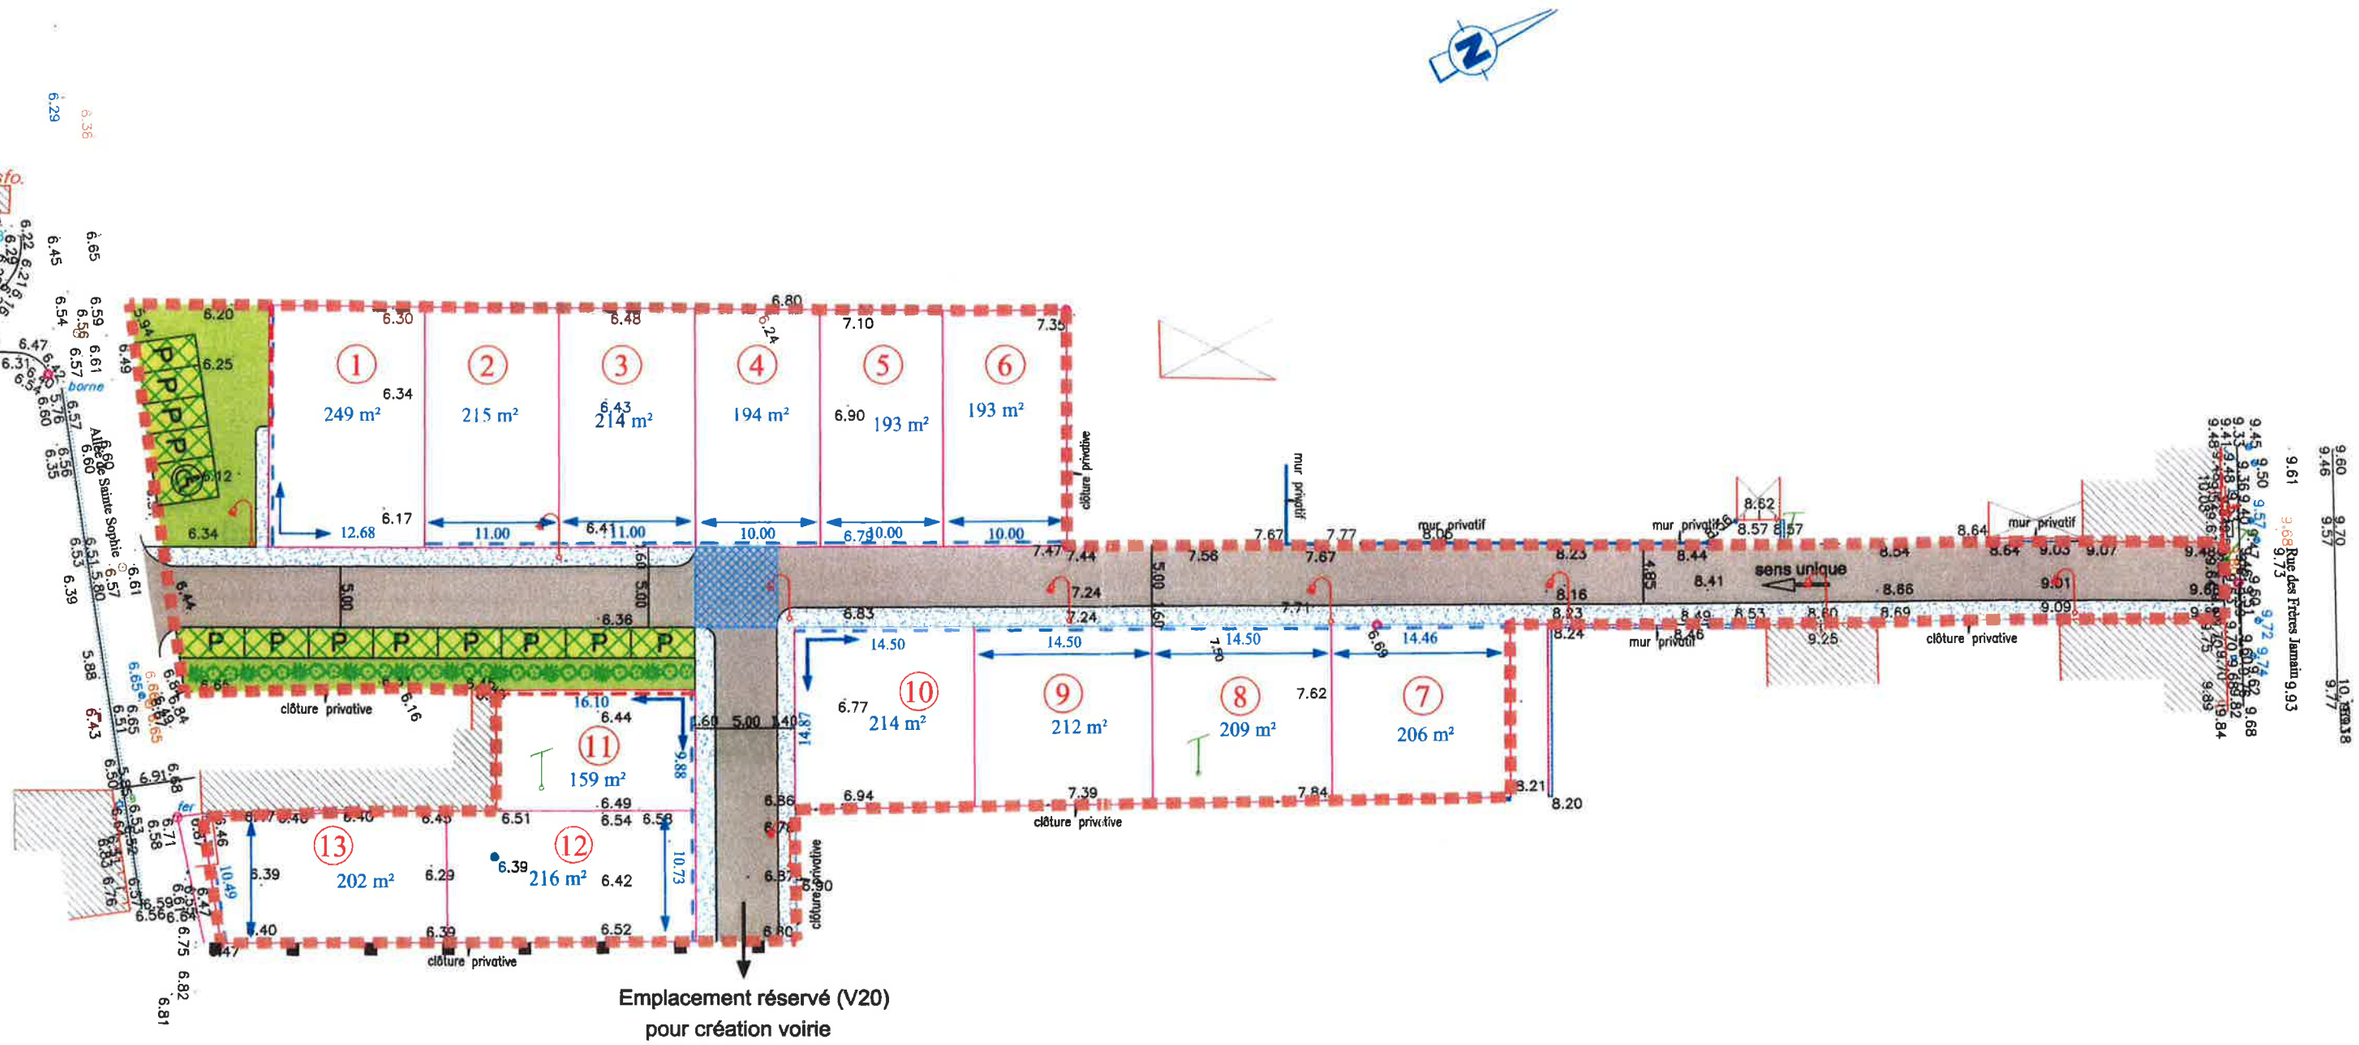

Les altitudes sont rattachées au nivellement normal NGF-IGN69

Légende :

- Périmètre du lotissement
- Chaussée en enrobé noir
- Trottoir en béton désactivé
- Espace planté
- Implantation de toute la façade à l'alignement
- Implantation obligatoire à l'angle
- Sens de faitage
- Résine sur enrobé
- Parking en evergreen (P)

Vue en Perspective