Commune de Meschers sur Gironde (17)

Rue des Plantes - Rue de l'Hermione
Allée de Beaufort - Allée de la Filadière

CADASTRE Section AL
Numéro : 104 - 105 - 690 et 691 (avant division)

Les Hauts de la Falaise

Plan de Composition

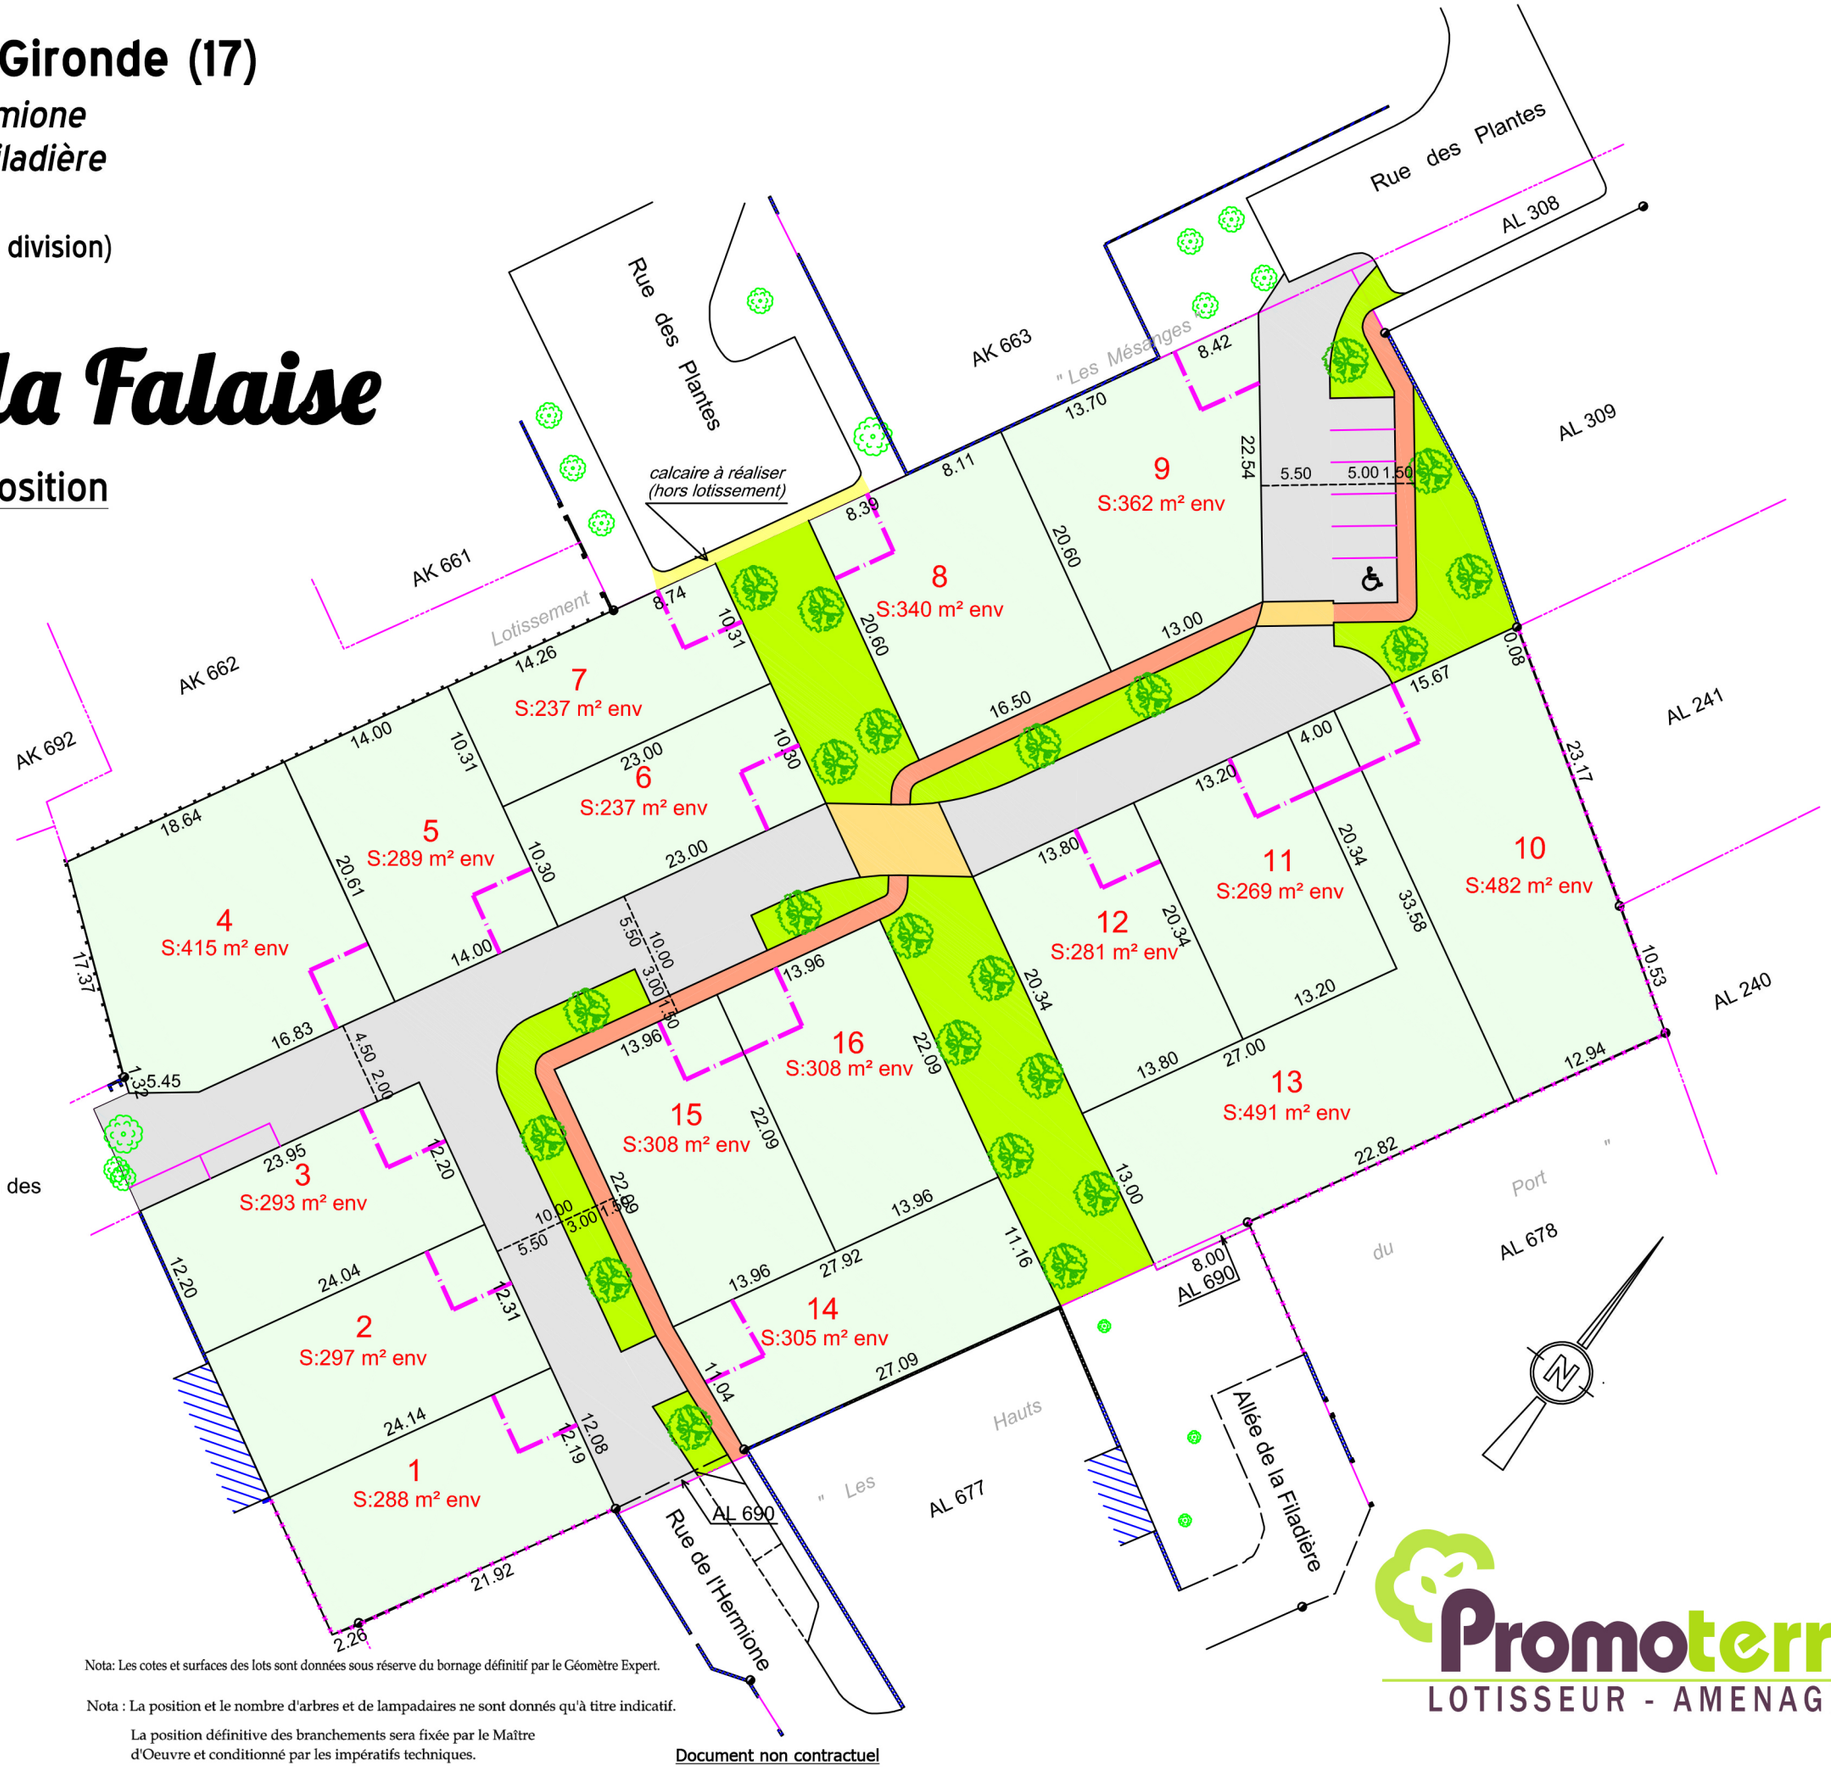

Limite clôturable (retrait minimum et position des entrées inconstructibles à titre indicatif).
Enrobé noir
Enrobé rouge
Résine sur enrobé
Espaces verts
Arbre à planter
Application cadastrale
Borne nouvelle
Borne existante
Mur plein
Mur bahut
Clôture sur poteau béton (représentation symbolique)
Clôture légère (représentation symbolique)

Nota: Les cotes et surfaces des lots sont données sous réserve du bornage définitif par le Géomètre Expert.

Nota : La position et le nombre d'arbres et de lampadaires ne sont donnés qu'à titre indicatif.

La position définitive des branchements sera fixée par le Maître d'Oeuvre et conditionné par les impératifs techniques.

Document non contractuel

Promoterre
LOTISSEUR - AMENAGEUR